



PT. BATAM BINTAN TELEKOMUNIKASI

PAYMENT VOUCHER

A/P Ref. : _____
Batch No. : _____
Pay To : SINAR KASIH TEKNOLOGI INDONESIA, PT

Cheque No. : 2615 1976 6381
P/V No. : PV-MBR2312/115
Date : 26-Dec-2023

External Document No. PV2312125

PARTICULARS	A/C CODE	DIV	\$\$ / Rp
Being Payment Of :			
Backhaul Kawasan Industri Global Mega Top	VOB-012(		39,212,000
PPh 23 (Rp. 35.012.000.- X 2%)	121303		(700,240)
			-
			-
			-
			-
			-
			-
Total in words : <u>Thirty Eight Million Five Hundred Eleven Thousand Seven Hundred Sixty Rupiah Only</u>			Rp 38,511,760
Prepared by : <u>Fransiska Citra Ayu</u>	Checked by : <u>Ida Nitri</u>	Approved by : _____	Received by : _____
Date : <u>26-Dec-2023</u>	Date : _____	Date : _____	Date : _____

UAC



PT. SINAR KASIH TEKNOLOGI INDONESIA

Telecommunication - Elektrical

Komplek Mangsang Permai Blok C No. 182 Kec. Sei Beduk Kota Batam
Telp.: 0778-7499112 Phone: 0812 774 4312 WA: 0851 0304 4312
Email: ptsinarkasih teknologi indonesia@gmail.com

INVOICE NO 018/SKTI-BTM/XII/2023

PUO/23/241

Kepada Yth : Dirut PT.BATAM BINTAN TELEKOMUNIKASI

Tanggal PUO/22 November 2023

Jln Markisa Batamindo Industrial Park Muka Kuning

Pekerjaan

Pembangunan jaringan Backhaul kawasan industri Global Mega Top

ID	JENIS	KETERANGAN	QTY	SATU	NOMINAL	TOTAL
1	material inventory	Cable Fiber Optic 48 Core Duct	725	MTR	-	-
2	material inventory	Cable Pipe Subduct HDPE 40/33	656	MTR	-	-
3	material inventory	Protection Slave FO	24	PCS	-	-
4	material inventory	Pigtail SC/PC SM Biru	24	PCS	-	-
5	material inventory	Splitter 1:16 SC/PC Biru	1	PCS	-	-
6	material vendor	Sub ODP 50x50x20 cm	1	pcs	2.500.000	2.500.000
7	material vendor	Material safety slekan	2	pcs	250.000	500.000
8	material vendor	Pipa Galvanis 2 Inci	3	btg	400000	1.200.000
Total Material						4.200.000
9	jasa	Galian tanah kedalaman 80 cm	474	m	25.000	11.850.000
10	jasa	Boring Jalan	70	m	75.000	5.250.000
11	jasa	Penarikan Subduct HDPE	656	m	7.000	4.592.000
12	jasa	Pemasangan ODP dan Terminasi	1	pcs	250.000	250.000
13	jasa	Penarikan fo 48 core duct (Backhaul)	725	m	7.000	5.075.000
14	jasa	Instalasi kaset Optic di SUB ODP	1	pcs	25.000	25.000
15	jasa	Pemasanganudukan SUB ODP dan Instalasi B	1	set	750.000	750.000
16	jasa	Splasing dan otdr	24	core	40.000	960.000
17	jasa	Gambar Autocad	1	ls	1.500.000	1.500.000
18	jasa	Transportasi / Mobilisasi	1	ls	2.500.000	2.500.000
19	jasa	Ijin Galian BP Batam	1	ls	1.600.000	1.600.000
20	jasa	Pemasangan safety slekan	2	pcs	150.000	300.000
21	jasa	Pemasangan Pipa Galvanis	3	btg	120.000	360.000
Total Jasa						35.012.000
Grand Total Material dan Jasa						39.212.000

NO REKENING

109-001-6901-795

ATAS NAMA



PT.SINAR KASIH TEKNOLOGI INDONESIA

BANK

MANDIRI KCP BATAM PANBIL

Batam 13 Desember 2023

PT.SINAR KASIH TEKNOLOGI INDONESIA

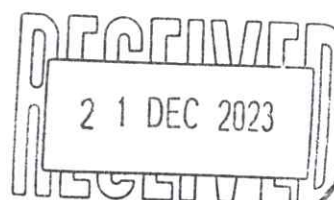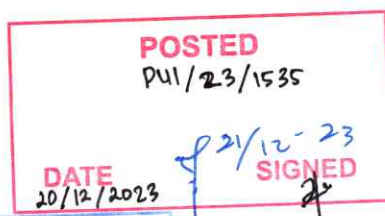

Romulo Nadeak

CHEQUE

BANK : Mandiri
NUMBER : 2615 1976 6381

AS BUILT DRAWING

-  : TIANG PLN
-  : ODP BBT 01
-  : ODC BBT GLORY VIEW
-  : SUB ODP BBT GMT

KONTRAKTOR

PT. SINAR KASIR TEKNOLOGI INDONESIA



PEMBERI TUGAS

PT. BATAM BINTAN TELEKOMUNIKASI

EDDY NABIAHO
FOH Manager

PROJECT :

JARINGAN FIBER OPTIC
GLOBAL MEGA

DRAWING TITLE

JARINGAN FIBER OPTIC GLOBAL MEGA

LINK NO : DRAWING TYPE : SCALE : PAGE :

BBT-GM-01 1:400 A3

REVISI

No	Revisi	Uraian	Tanggal	Signature
1	Disetujui			
2	Disetujui			



1 JARINGAN FIBER OPTIC GLOBAL MEGA
FO-03


SKALA 1 : 4000 (A3)




DOKumentasi FTTH Global Mega TOP



Assesories tiang di SUB ODP

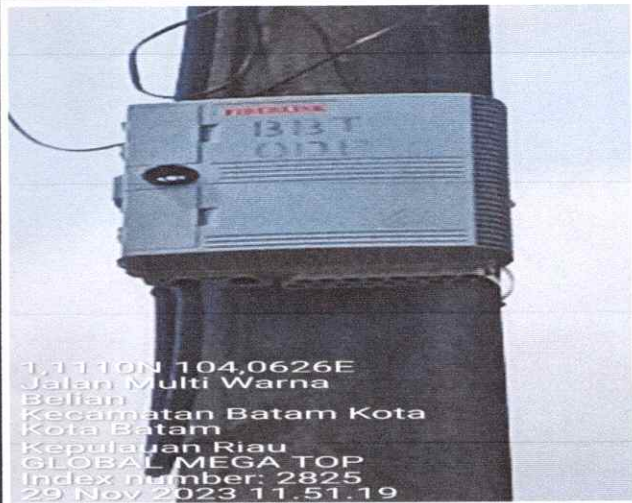

ODP GLOBAL MEGA TOP

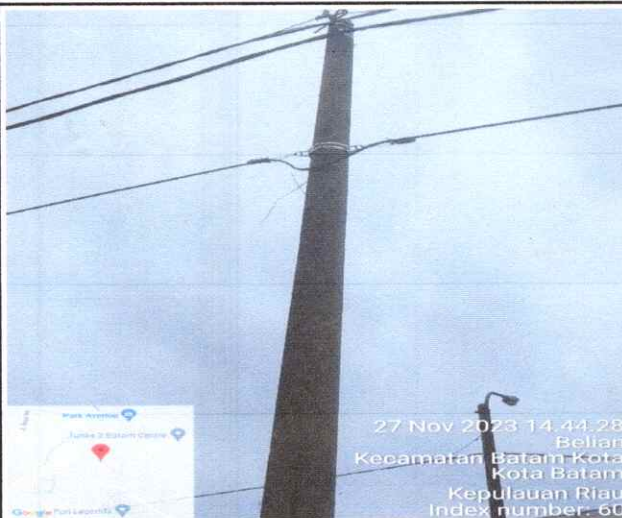


ASSESORIES TIANG



PENARIKAN KU




ASSESORIES TIANG

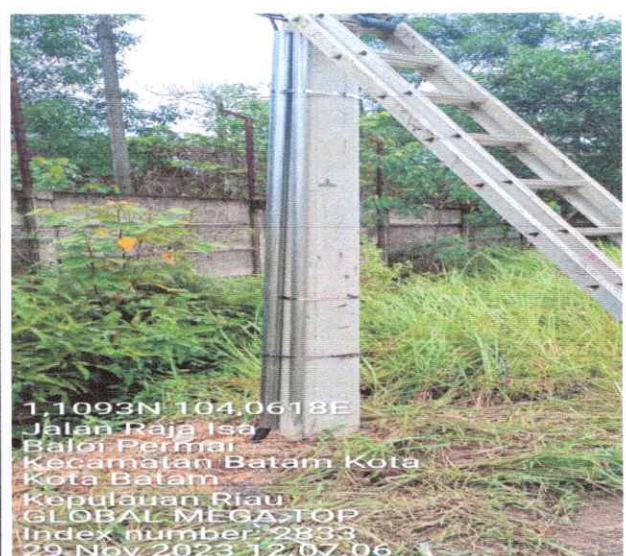

GALVANIS NAIK TURUNTIANG

DOKumentasi FTTH Global Mega TOP

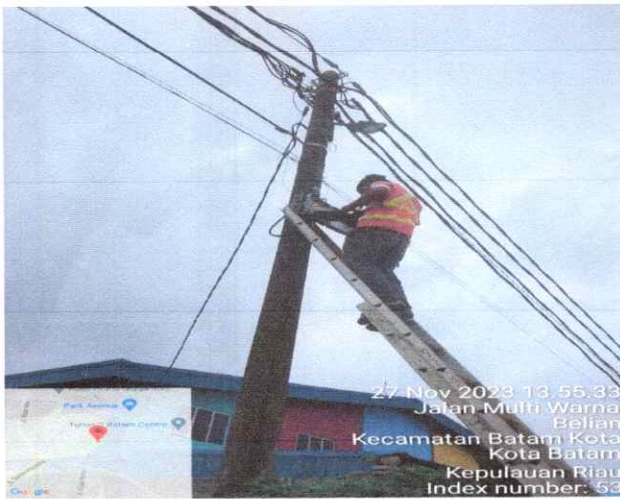

INSTALASO ODP G-M-TOP



SUB ODP




ASSESORIES TIANG



KABEL UDARA

DOKUMENTASI FTTH Global Mega TOP

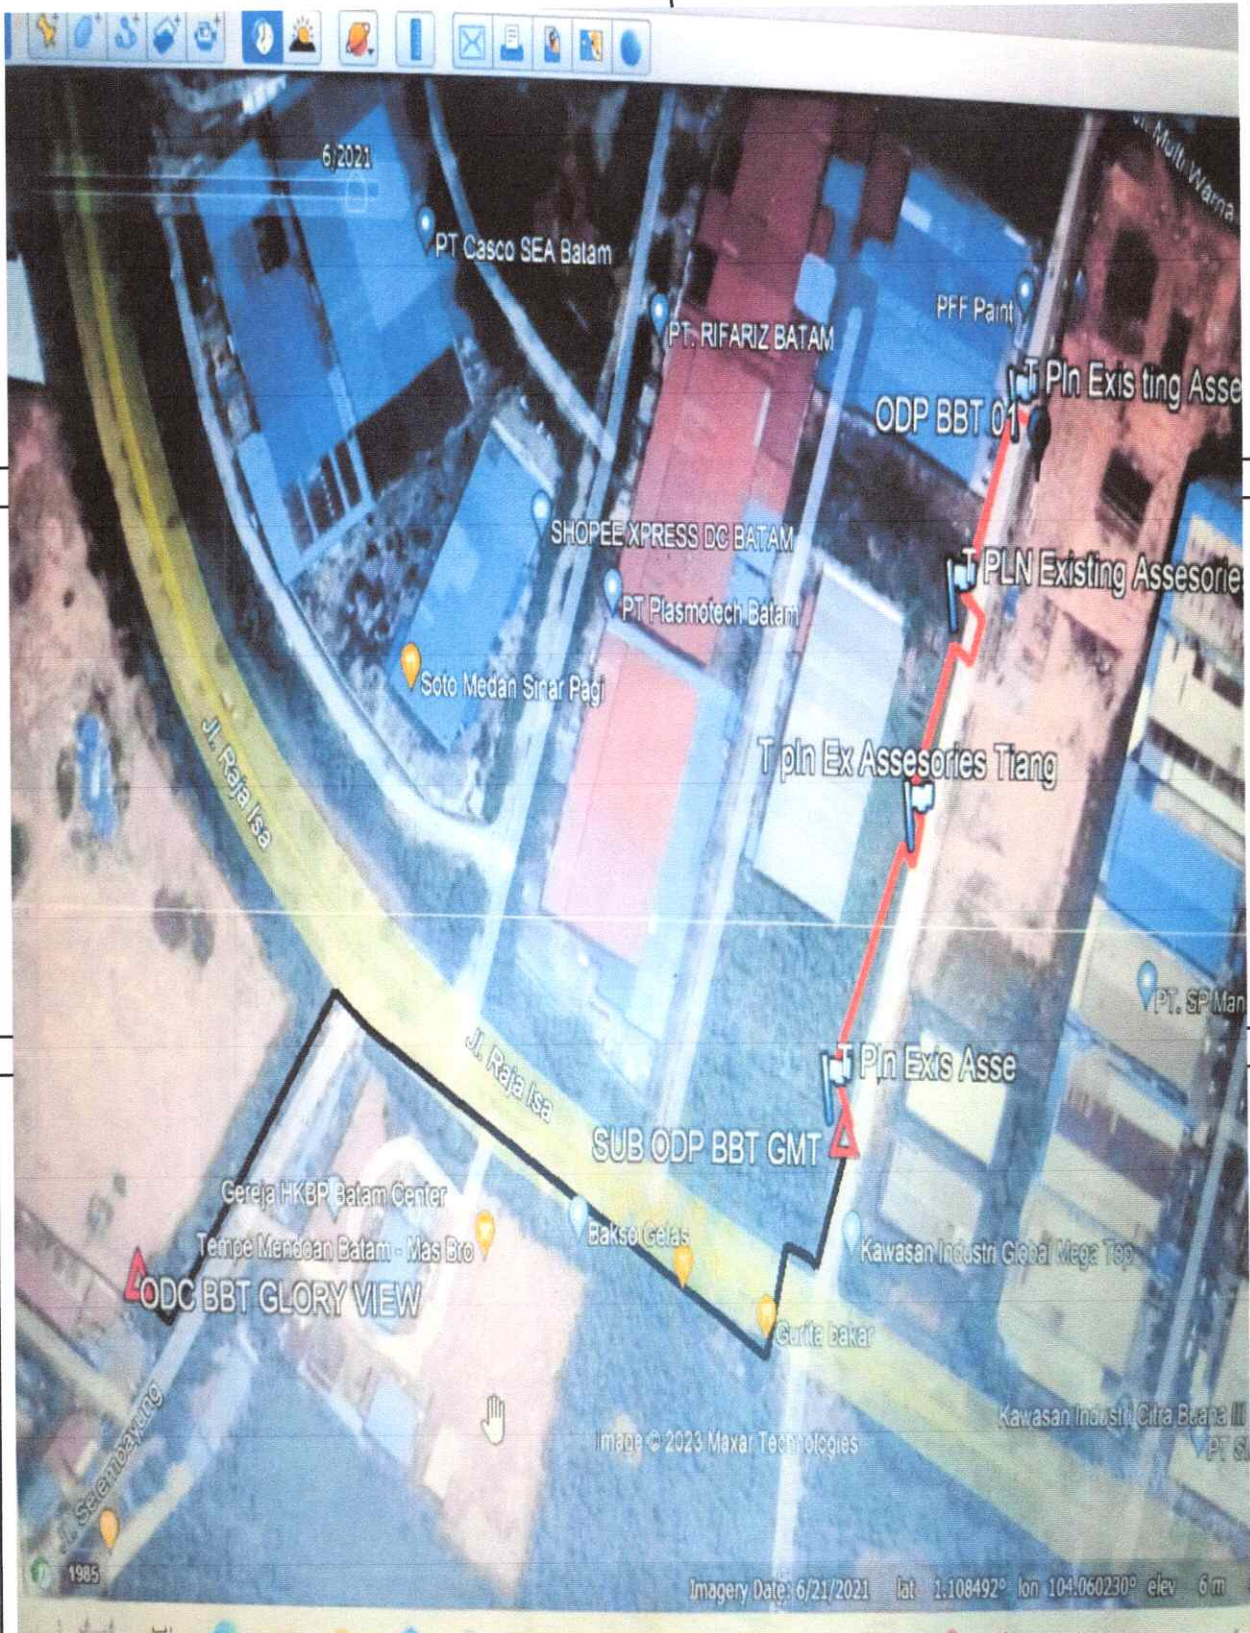

Kode	JUST/23/0376
Judul	Pembangunan jaringan Backhaul kawasan industri Global Mega Top
Tanggal Pengajuan	31 Okt 2023

Jenis	Justifikasi umum		
Dasar Pengajuan	1. Untuk memenuhi permintaan pelanggan PT. Triosis Manunggal akan layanan Internet Broadband. dimana saat ini belum tersedianya jaringan Fiber Optic BBT sampai ke alamat PT. triosis manunggal . maka diperlukan penarikan kabel Backhaul untuk sampai ke kawasan industri tersebut.		
Informasi Tambahan	Kriteria	: Jaringan Backhaul	
	Lokasi Pengiriman	: Gudang Muka Kuning	
	Tanggal Pengiriman	: 31 Okt 2023	

A. Rincian Biaya

NO	BARANG	HARGA / UNIT	QUANTITY	UNIT BARANG	SUBTOTAL
1.	Sub ODP 50x50x20 cm	1,700,000	1	pcs	1,700,000
2.	Material safety slekan	350,000	2	pcs	700,000
TOTAL					2,400,000

CHEQUE
BANK : Mandiri
NUMBER : 2615 1976 6381

NO	JASA	HARGA / UNIT	QUANTITY	UNIT JASA	UNIT KONTRAK	KONTRAK	SUBTOTAL
1.	Galian tanah kedalaman 80 cm	28,000	465	m	N/A	1	13,020,000
2.	Boring Jalan	90,000	70	m	N/A	1	6,300,000
3.	Penarikan Subduct HDPE	9,000	515	m	N/A	1	4,635,000
4.	Pemasangan ODP dan Terminasi	350,000	1	pcs	N/A	1	350,000
5.	Penarikan fo 48 core duct (Backhaul)	9,000	535	m	N/A	1	4,815,000
6.	Instalasi kaset Optic di SUB ODP	500,000	1	pcs	N/A	1	500,000
7.	Pemasanganudukan SUB ODP dan Installasi Bracket	1,500,000	1	set	N/A	1	1,500,000
8.	Splasing dan otdr	50,000	24	core	N/A	1	1,200,000
9.	Gambar Autocad	500,000	1	ls	N/A	1	500,000
10.	Documentasi	400,000	1	ls	N/A	1	400,000
11.	Transportasi / Mobilisasi	1,000,000	1	ls	N/A	1	1,000,000
12.	Ijin Galian BP Batam	4,000,000	1	ls	N/A	1	4,000,000
13.	Pemasangan safety slekan	150,000	2	pcs	N/A	1	300,000



PT. BATAM BINTAN TELEKOMUNIKASI

PAYMENT VOUCHER



A/P Ref. : _____
Batch No. : _____
Pay To : **SINAR KASIH TEKNOLOGI INDONESIA, PT**

Cheque No. : **2615 1976 6381**

P/V No. : **PV-MBR2312/115**

Date : **26-Dec-2023**

External Document No. **PV2312125**

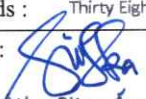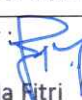PARTICULARS		A/C CODE	DIV	S\$ / Rp
Being Payment Of :				
Backhaul Kawasan Industri Global Mega Top		VOB-0126		39,212,000
PPh 23 (Rp. 35.012.000,- X 2%)		121303		(700,240)
				-
				-
				-
				-
				-
				-
Total in words : Thirty Eight Million Five Hundred Eleven Thousand Seven Hundred Sixty Rupiah Only				Rp 38,511,760
Prepared by :  Fransiska Citra Ayu	Checked by :  Ida Fitri	Approved by :		Received by :
Date : 26-Dec-2023	Date :	Date :		Date :



PT. BATAM BINTAN TELEKOMUNIKASI

PAYMENT VOUCHER

A/P Ref. : _____
Batch No. : _____
Pay To : SINAR KASIH TEKNOLOGI INDONESIA, PT

Cheque No. : 2615 1976 6381
P/V No. : PV-MBR2312/115
Date : 26-Dec-2023

External Document No. PV2312125

PARTICULARS	A/C CODE	DIV	S\$ / Rp
Being Payment Of :			
Backhaul Kawasan Industri Global Mega Top	VOB-012		39,212,000
PPh 23 (Rp. 35.012.000.- X 2%)	121303		(700,240)
			-
			-
			-
			-
			-
			-
Total in words : <u>Thirty Eight Million Five Hundred Eleven Thousand Seven Hundred Sixty Rupiah Only</u>			Rp 38,511,760
Prepared by : <u>Fransiska Citra Ayu</u>	Checked by : <u>Ida Nitri</u>	Approved by : <u>[Signature]</u>	Received by : _____
Date : <u>26-Dec-2023</u>	Date : _____	Date : _____	Date : _____

U/BC



PT. SINAR KASIH TEKNOLOGI INDONESIA

Telecommunication - Elektrical

Komplek Mangsang Permai Blok C No. 182 Kec. Sei Beduk Kota Batam
Telp.: 0778-7499112 Phone: 0812 774 4312 WA: 0851 0304 4312
Email: ptsinarkasih teknologi indonesia@gmail.com

INVOICE NO 018/SKTI-BTM/XII/2023

PUO/23/241

Kepada Yth : Dirut PT.BATAM BINTAN TELEKOMUNIKASI

Tanggal PUO/22 November 2023

Jln Markisa Batamindo Industrial Park Muka Kuning

Pekerjaan

Pembangunan jaringan Backhaul kawasan industri Global Mega Top

ID	JENIS	KETERANGAN	QTY	SATU	NOMINAL	TOTAL
1	material inventory	Cable Fiber Optic 48 Core Duct	725	MTR	-	-
2	material inventory	Cable Pipe Subduct HDPE 40/33	656	MTR	-	-
3	material inventory	Protection Slave FO	24	PCS	-	-
4	material inventory	Pigtail SC/PC SM Biru	24	PCS	-	-
5	material inventory	Splitter 1:16 SC/PC Biru	1	PCS	-	-
6	material vendor	Sub ODP 50x50x20 cm	1	pcs	2.500.000	2.500.000
7	material vendor	Material safety slekan	2	pcs	250.000	500.000
8	material vendor	Pipa Galvanis 2 Inci	3	btg	400000	1.200.000
Total Material						4.200.000
9	jasa	Galian tanah kedalaman 80 cm	474	m	25.000	11.850.000
10	jasa	Boring Jalan	70	m	75.000	5.250.000
11	jasa	Penarikan Subduct HDPE	656	m	7.000	4.592.000
12	jasa	Pemasangan ODP dan Terminasi	1	pcs	250.000	250.000
13	jasa	Penarikan fo 48 core duct (Backhaul)	725	m	7.000	5.075.000
14	jasa	Instalasi kaset Optic di SUB ODP	1	pcs	25.000	25.000
15	jasa	Pemasanganudukan SUB ODP dan Installasi B	1	set	750.000	750.000
16	jasa	Splasing dan otdr	24	core	40.000	960.000
17	jasa	Gambar Autocad	1	ls	1.500.000	1.500.000
18	jasa	Transportasi / Mobilisasi	1	ls	2.500.000	2.500.000
19	jasa	Ijin Galian BP Batam	1	ls	1.600.000	1.600.000
20	jasa	Pemasangan safety slekan	2	pcs	150.000	300.000
21	jasa	Pemasangan Pipa Galvanis	3	btg	120.000	360.000
Total Jasa						35.012.000
Grand Total Material dan Jasa						39.212.000

NO REKENING

109-001-6901-795

ATAS NAMA

PT.SINAR KASIH TEKNOLOGI INDONESIA

BANK

MANDIRI KCP BATAM PANBIL

Batam 13 Desember 2023

PT.SINAR KASIH TEKNOLOGI INDONESIA


Romulo Nadeak

POSTED

Pu1/23/1535

DATE

20/12/2023

SIGNED

CHEQUE

BANK : Mandiri
NUMBER : 2615 1976 6381

RECEIVED
21 DEC 2023

AS BUILT DRAWING

-  : TIANG PLN
-  : ODP BBT 01
-  : ODC BBT GLORY VIEW
-  : SUB ODP BBT GMT

KONTRAKTOR			
PT. SINAR KASIH TEKNOLOGI INDONESIA			
PEMBERI TUGAS			
PT. BATAM BINTAN TELEKOMUNIKASI			
PROJECT :			
EDDY NABIAHQ			
FOH Manager			
DRAWING TITLE			
JARINGAN FIBER OPTIC GLOBAL MEGA			
LINK NO	DRAWING TYPE	SCALE	PAGE
BBT-GM-01	1:4000		
REVISI	PT. BATAM BINTAN TELEKOMUNIKASI	A3	
	Nama	Tanggal	Signature
	Diperiksa		
	Disetujui		



1 JARINGAN FIBER OPTIC GLOBAL MEGA


SKALA 1 : 4000 (A3)

FO-03

DOKumentasi FTTH Global Mega TOP



Assesories tiang di SUB ODP

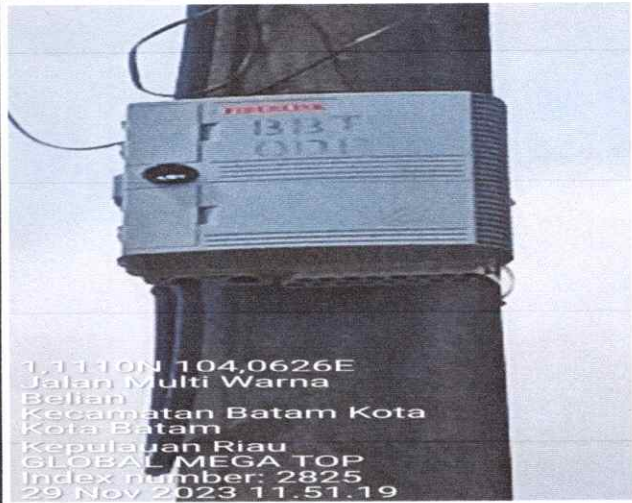

ODP GLOBAL MEGA TOP




ASSESORIES TIANG



PENARIKAN KU




ASSESORIES TIANG

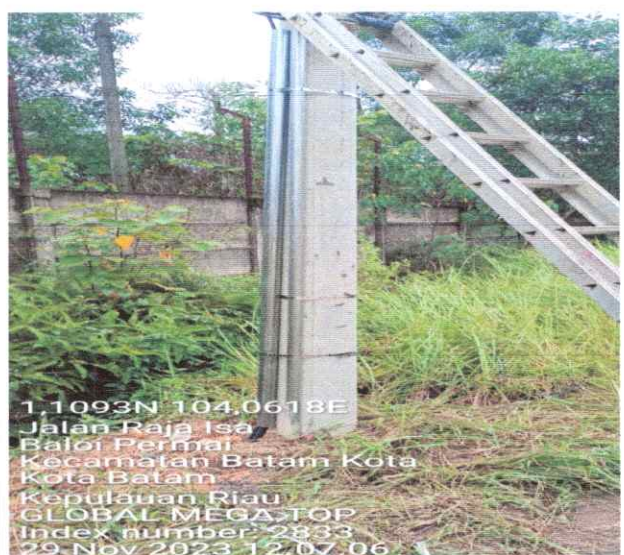

GALVANIS NAIK TURUNTIANG


DOKumentasi FTTH Global Mega TOP

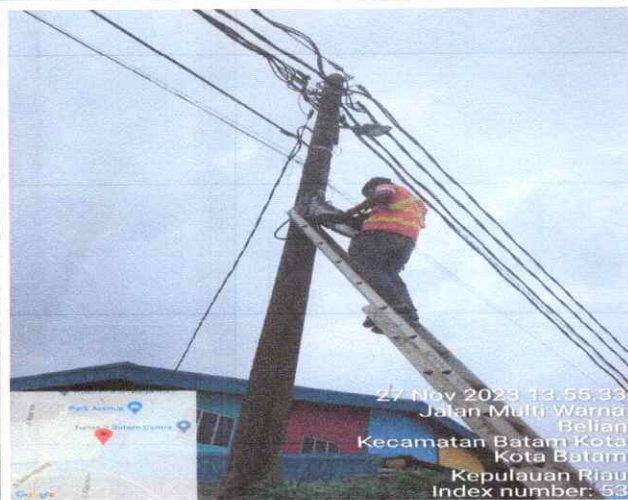

INSTALASO ODP G-M-TOP



SUB ODP

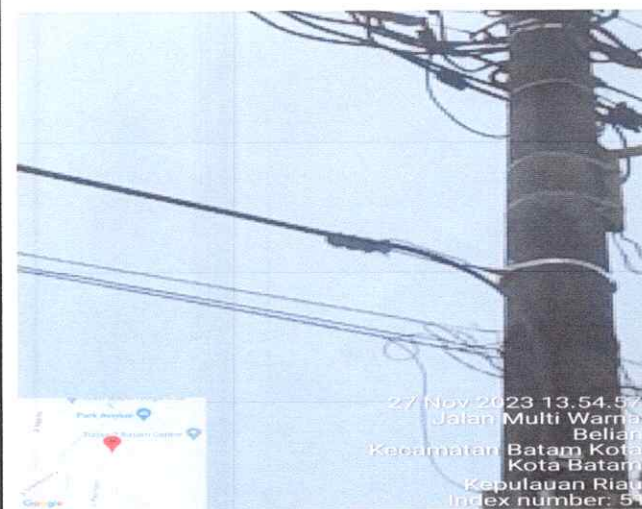


ASSESORIES TIANG



KABEL UDARA

DOKumentasi FTTH Global Mega TOP

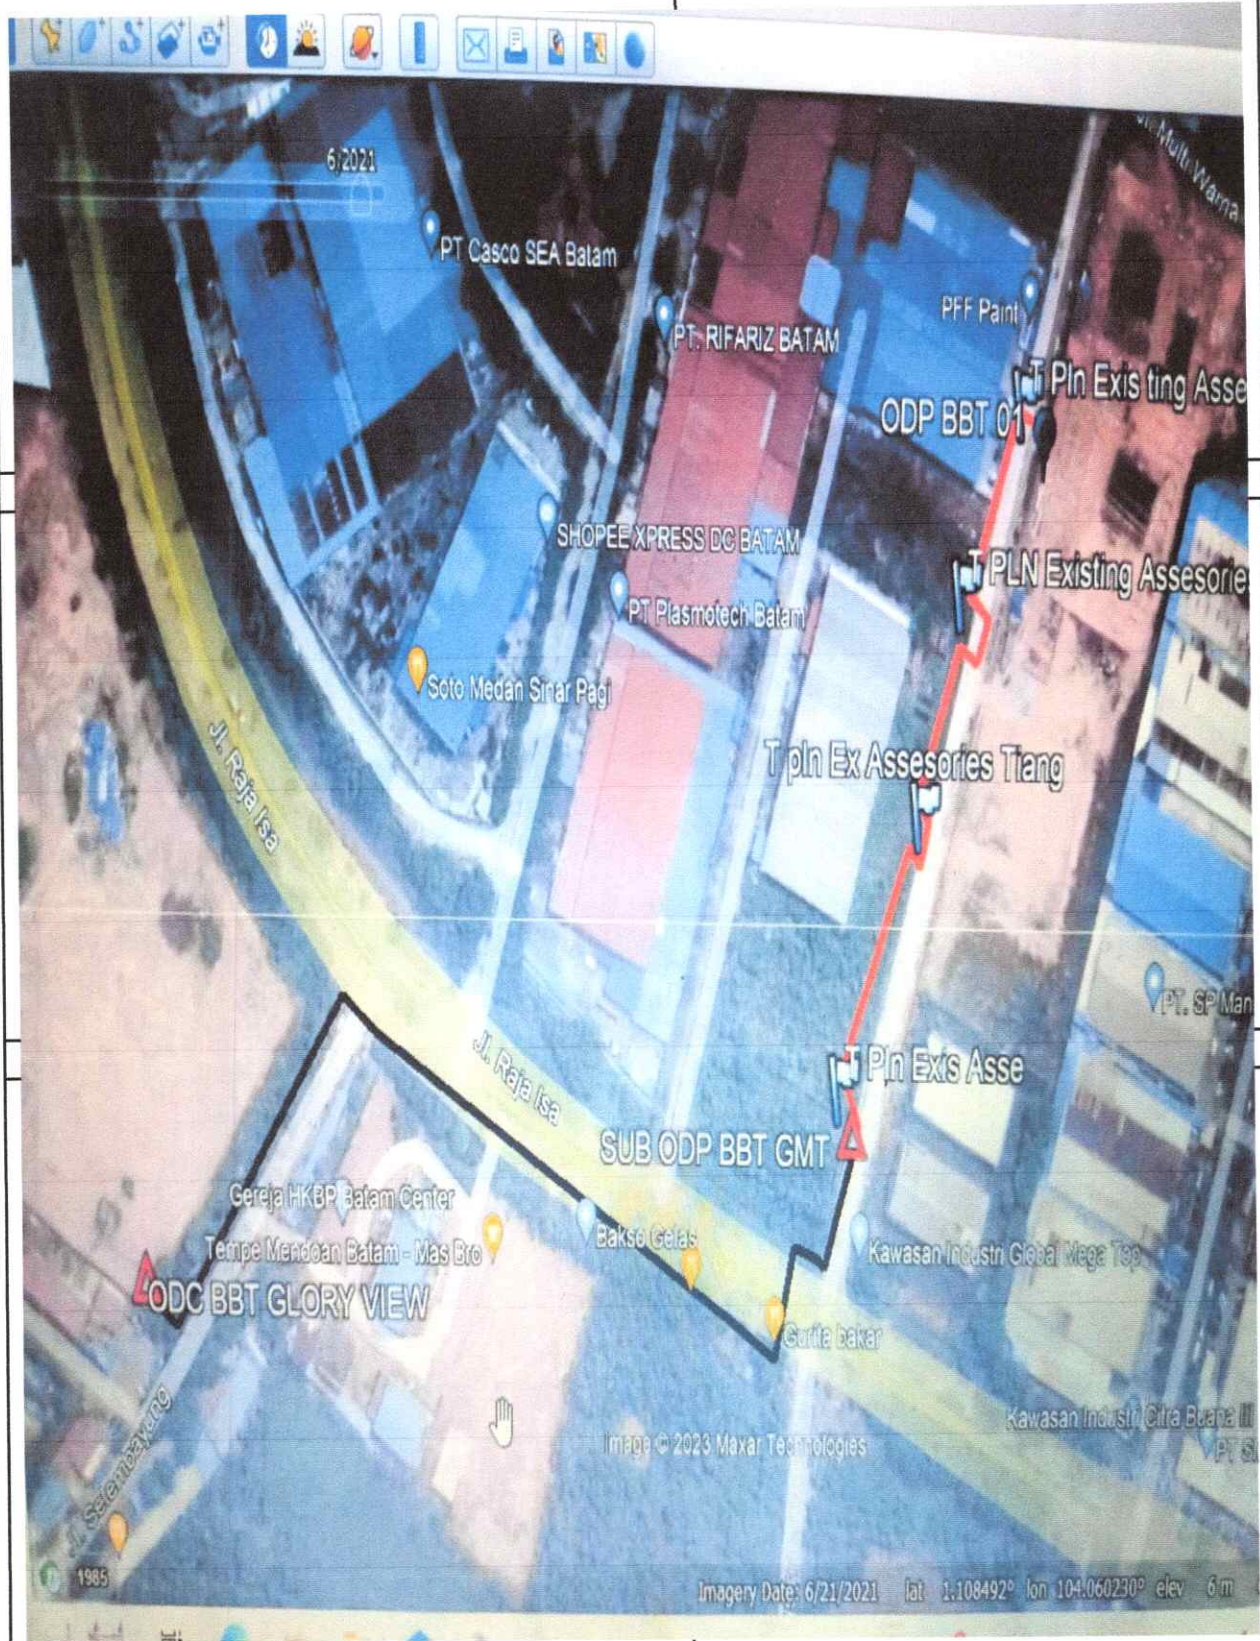

Kode	JUST/23/0376
Judul	Pembangunan jaringan Backhaul kawasan industri Global Mega Top
Tanggal Pengajuan	31 Okt 2023

Jenis	Justifikasi umum		
Dasar Pengajuan	1. Untuk memenuhi permintaan pelanggan PT. Triosis Manunggal akan layanan Internet Broadband. dimana saat ini belum tersedianya jaringan Fiber Optic BBT sampai ke alamat PT. triosis manunggal . maka diperlukan penarikan kabel Backhaul untuk sampai ke kawasan industri tersebut.		
Informasi Tambahan	Kriteria	: Jaringan Backhaul	
	Lokasi Pengiriman	: Gudang Muka Kuning	
	Tanggal Pengiriman	: 31 Okt 2023	

A. Rincian Biaya

NO	BARANG	HARGA / UNIT	QUANTITY	UNIT BARANG	SUBTOTAL
1.	Sub ODP 50x50x20 cm	1,700,000	1	pcs	1,700,000
2.	Material safety slekan	350,000	2	pcs	700,000
TOTAL					2,400,000

CHEQUE

BANK : Mandiri

NUMBER : 2615 1976 6381

NO	JASA	HARGA / UNIT	QUANTITY	UNIT JASA	UNIT KONTRAK	KONTRAK	SUBTOTAL
1.	Galian tanah kedalaman 80 cm	28,000	465	m	N/A	1	13,020,000
2.	Boring Jalan	90,000	70	m	N/A	1	6,300,000
3.	Penarikan Subduct HDPE	9,000	515	m	N/A	1	4,635,000
4.	Pemasangan ODP dan Terminasi	350,000	1	pcs	N/A	1	350,000
5.	Penarikan fo 48 core duct (Backhaul)	9,000	535	m	N/A	1	4,815,000
6.	Instalasi kaset Optic di SUB ODP	500,000	1	pcs	N/A	1	500,000
7.	Pemasanganudukan SUB ODP dan Installasi Bracket	1,500,000	1	set	N/A	1	1,500,000
8.	Splacing dan otdr	50,000	24	core	N/A	1	1,200,000
9.	Gambar Autocad	500,000	1	ls	N/A	1	500,000
10.	Documentasi	400,000	1	ls	N/A	1	400,000
11.	Transportasi / Mobilisasi	1,000,000	1	ls	N/A	1	1,000,000
12.	Ijin Galian BP Batam	4,000,000	1	ls	N/A	1	4,000,000
13.	Pemasangan safetv slekan	150,000	2	pcs	N/A	1	300,000

Kode	JUST/23/0376
Judul	Pembangunan jaringan Backhaul kawasan industri Global Mega Top
Tanggal Pengajuan	31 Okt 2023

TOTAL 38,520,000

NO	SUBTOTAL	TOTAL
1. Barang		2,400,000
2. Jasa		38,520,000
Total		40,920,000

Inventory

NO	BARANG	HARGA / UNIT	QUANTITY	UNIT BARANG	SUBTOTAL
1.	Cable Fiber Optic 48 Core Duct	16,500	535	MTR	8,827,500
2.	Cable Pipe Subduct HDPE 40/33	15,233	515	MTR	7,844,995
3.	Protection Slave FO	1,000	24	PCS	24,000
4.	Pigtail SC/PC SM Biru	10,000	24	PCS	240,000
5.	Splitter 1:16 SC/PC Biru	750,000	1	PCS	750,000
TOTAL					17,686,495

CHEQUE

BANK : Mandiri

NUMBER : 2645 1976 6381

B. Sumber Anggaran

Anggaran : Telecom Equipment (# BMN21-0001)

Kontrol Anggaran

Sub Anggaran	Rencana Pemakaian				 DESMIATI MARUAO Accounting Manager Date/Time : 2023-11-03 15:00:13
Batam Backbone & Backhaul (# BCM22-0001)	Rp. 40,920,000				
Sisa Budget	566,952,000				
Diajukan oleh,  IBRAHIM Senior Field Operation Officer Date/Time : 2023-11-03 09:25:07	Diperiksa oleh,  EDDY NAIBAHQ Deputy CORO Date/Time : 2023-11-03 09:28:42	Disetujui oleh,  TIMBUL NAINGGOLAN Chief Operational & Regulatory Officer Date/Time : 2023-11-03 13:44:07	Disetujui oleh,  ROBBY SUSILO Chief Financial & HR Officer Date/Time : 2023-11-06 08:37:29	Disetujui oleh,  ABDULLAH PRATAMA HABIBIE Direktur Operasional Date/Time : 2023-11-06 14:20:52	



PT. SINAR KASIH TEKNOLOGI INDONESIA

Telecommunication - Elektrical

Komplek Mangsang Permai Blok C No. 182 Kec. Sei Beduk Kota Batam

Telp.: 0778-7499112 Phone: 0812 774 4312 WA: 0851 0304 4312

Email: ptsinarkasih teknologi indonesia@gmail.com

QUOTATION NO;056/SKTI-BTM/XI/2023

Kepada Yth : Dirut PT.BATAM BINTAN TELEKOMUNIKASI

Jln Markisa Batamindo Industrial Park Muka Kuning

Pekerjaan

Pembangunan jaringan Backhaul kawasan industri Global Mega Top

ID	JENIS	KETERANGAN	QTY	SATU	NOMINAL	TOTAL
1	material inventory	Cable Fiber Optic 48 Core Duct	535	MTR	-	-
2	material inventory	Cable Pipe Subduct HDPE 40/33	515	MTR	-	-
3	material inventory	Protection Slave FO	24	PCS	-	-
4	material inventory	Pigtail SC/PC SM Biru	24	PCS	-	-
5	material inventory	Splitter 1:16 SC/PC Biru	1	PCS	-	-
6	material vendor	Sub ODP 50x50x20 cm	1	pcs	2,500,000	2,500,000
7	material vendor	Material safety slekan	2	pcs	250,000	500,000
		Total Material				3,000,000
8	jasa	Galian tanah kedalaman 80 cm	465	m	25,000	11,625,000
9	jasa	Boring Jalan	70	m	75,000	5,250,000
10	jasa	Penarikan Subduct HDPE	515	m	7,000	3,605,000
11	jasa	Pemasangan ODP dan Terminasi	1	pcs	250,000	250,000
12	jasa	Penarikan fo 48 core duct (Backhaul)	535	m	7,000	3,745,000
13	jasa	Instalasi kaset Optic di SUB ODP	1	pcs	25,000	25,000
14	jasa	Pemasanganudukan SUB ODP dan Installasi B	1	set	750,000	750,000
15	jasa	Splasing dan otdr	24	core	40,000	960,000
16	jasa	Gambar Autocad	1	ls	1,500,000	1,500,000
17	jasa	Documentasi	1	ls	1,500,000	1,500,000
18	jasa	Transportasi / Mobilisasi	1	ls	2,500,000	2,500,000
19	jasa	Ijin Galian BP Batam	1	ls	1,600,000	1,600,000
20	jasa	Pemasangan safety slekan	2	pcs	150,000	300,000
		Total Jasa				33,610,000
		Grand Total Material dan Jasa				36,610,000

Note:

1. Pembayaran 100% setelah pekerjaan selesai
2. Lama Pekerjaan 30 hari setelah terima PO
3. Garansi 90 Hari

35 M0 000,

Batam 09 November 2023

PT.SINAR KASIH TEKNOLOGI INDONESIA

Romulo Nadeak



PT. LINK ASIA PERKASA

GENERAL CONTRACTOR, TELECOMMUNICATION NETWORK

HEAD OFFICE: KOMPLEKS MKGR BLOK SWADAYA B NO 14 KIBING, KEC BATUJAI 29422

Phone 0778 8100005 Hp 081374283067

No: 09 /SPH-FO- XI/2023

Yth, Ibu Frawaty Marpaung , Procurement PT.Batam Bintang Telekomunikasi

Jln Markisa No 1 Mukakuning Batamindo

Hal : Penawaran Pekerjaan Pembangunan jaringan Backhaul kawasan industri Global Mega Top

Pembangunan jaringan Backhaul kawasan industri Global Mega Top

ID	JENIS	KETERANGAN	QTY	SATUAN	NOMINAL	TOTAL
1	material inventory	Cable Fiber Optic 48 Core Duct	535	MTR	-	-
2	material inventory	Cable Pipe Subduct HDPE 40/33	515	MTR	-	-
3	material inventory	Protection Slave FO	24	PCS	-	-
4	material inventory	Pigtail SC/PC SM Biru	24	PCS	-	-
5	material inventory	Splitter 1:16 SC/PC Biru	1	PCS	-	-
6	material vendor	Sub ODP 50x50x20 cm	1	pcs	1.700.000	1.700.000
7	material vendor	Material safety slekan	2	pcs	275.000	550.000
		Total Material				2.250.000
8	jasa	Galian tanah kedalaman 80 cm	465	m	25.000	11.625.000
9	jasa	Boring Jalan	70	m	95.000	6.650.000
10	jasa	Penarikan Subduct HDPE	515	m	9.000	4.635.000
11	jasa	Pemasangan ODP dan Terminasi	1	pcs	450.000	450.000
12	jasa	Penarikan fo 48 core duct (Backhaul)	535	m	9.500	5.082.500
13	jasa	Instalasi kaset Optic di SUB ODP	1	pcs	400.000	400.000
14	jasa	Pemasanganudukan SUB ODP dan Installasi Bracket	1	set	1.100.000	1.100.000
15	jasa	Splasing dan otdr	24	core	55.000	1.320.000
16	jasa	Gambar Autocad	1	ls	250.000	250.000
17	jasa	Documentasi	1	ls	250.000	250.000
18	jasa	Transportasi / Mobilisasi	1	ls	750.000	750.000
19	jasa	Ijin Galian BP Batam	1	ls	3.300.000	3.300.000
20	jasa	Pemasangan safety slekan	2	pcs	300.000	600.000
		Total Jasa				36.412.500
		Total Material Dan Jasa				38.662.500

Note:

1. Lama pekerjaan : 12 hari kerja

2. Garansi 3 bulan setelah ATP

Batam, 13 November 2023

PT Link Asia Perkasa

ERIC NATHANAEL

Direktur



CV. CITRA INDOTAMA

Telecommunication, Fiber Optic, Electrical, Maintenance, General Supplier

Head Office : Kav. Jodoh Jl. Pendidikan No. 31 Phone. 0778-395000, HP. 0778-6050600

email : indotama_cia@yahoo.co.id

No: 89 /SPH-CI/ XI/2023

Yth, PROCUREMENT PT.BATAM BINTAN TELEKOMUNIKASI

UP : FERAWATY MARPAUNG

Hal : SPH Pembangunan jaringan Backhaul kawasan industri Global Mega Top

Pembangunan jaringan Backhaul kawasan industri Global Mega Top

ID	JENIS	KETERANGAN	QTY	SATUAN	NOMINAL	TOTAL
1	material inventory	Cable Fiber Optic 48 Core Duct	535	MTR	-	-
2	material inventory	Cable Pipe Subduct HDPE 40/33	515	MTR	-	-
3	material inventory	Protection Slave FO	24	PCS	-	-
4	material inventory	Pigtail SC/PC SM Biru	24	PCS	-	-
5	material inventory	Splitter 1:16 SC/PC Biru	1	PCS	-	-
6	material vendor	Sub ODP 50x50x20 cm	1	pcs	1.700.000	1.700.000
7	material vendor	Material safety slekan	2	pcs	275.000	550.000
		Total Material				2.250.000
8	jasa	Galian tanah kedalaman 80 cm	465	m	26.000	12.090.000
9	jasa	Boring Jalan	70	m	90.000	6.300.000
10	jasa	Penarikan Subduct HDPE	515	m	9.000	4.635.000
11	jasa	Pemasangan ODP dan Terminasi	1	pcs	500.000	500.000
12	jasa	Penarikan fo 48 core duct (Backhaul)	535	m	9.000	4.815.000
13	jasa	Instalasi kaset Optic di SUB ODP	1	pcs	500.000	500.000
14	jasa	Pemasanganudukan SUB ODP dan Installasi Bracket	1	set	1.000.000	1.000.000
15	jasa	Splacing dan otdr	24	core	50.000	1.200.000
16	jasa	Gambar Autocad	1	ls	300.000	300.000
17	jasa	Documentasi	1	ls	200.000	200.000
18	jasa	Transportasi / Mobilisasi	1	ls	1.000.000	1.000.000
19	jasa	Ijin Galian BP Batam	1	ls	3.500.000	3.500.000
20	jasa	Pemasangan safety slekan	2	pcs	350.000	700.000
		Total Jasa				36.740.000
		Total Material dan Jasa				38.990.000

Note:

1. Lama pekerjaan : 14 hari kerja
2. Garansi 3 bulan setelah ATP

Batam, 10 November 2023

CV. CITRA INDOTAMA



DAENDELS SIHOTANG

Direktur

Vendor :CITRA INDOTAMA, CV

Informasi Tambahan :
 - Pengiriman / Penyelesaian Kerja : 14 hari
 - Termin Pembayaran :
☐ DP **0 %**
☒ Termin-1 **100 %**
☐ Termin-2 **0 %**
☐ Retensi **0 %**

BANK : Mandiri
NUMBER : 2615 1976 6381

Garansi : 90 hari

NO	KETERANGAN	QTY	SAT	HARGA SATUAN	VENDOR		ESTIMASI OWNER
					SEBELUM NEGO	SESUDAH NEGO	
1	Sub ODP 50x50x20 cm	1	pcs	1,700,000	2,500,000	2,500,000	1,700,000
2	Material safety slekan	2	pcs	350,000	500,000	500,000	700,000
3	Galian tanah kedalaman 80 cm	465	m	28,000	11,625,000	11,625,000	13,020,000

PT BATAM BINTAN TELEKOMUNIKASI
BERITA ACARA PENETAPAN VENDOR
 Kode : BAPV/23/0271

4	Boring Jalan	70	m	90,000	5,250,000	5,250,000	6,300,000
5	Penarikan Subduct HDPE	515	m	9,000	3,605,000	3,605,000	4,635,000
6	Pemasangan ODP dan Terminasi	1	pcs	350,000	250,000	250,000	350,000
7	Penarikan fo 48 core duct (Backhaul)	535	m	9,000	3,745,000	3,745,000	4,815,000
8	Instalasi kaset Optic di SUB ODP	1	pcs	500,000	25,000	25,000	500,000
9	Pemasanganudukan SUB ODP dan Installasi Bracket	1	set	1,500,000	750,000	750,000	1,500,000
10	Splacing dan otdr	24	core	50,000	960,000	960,000	1,200,000
11	Gambar Autocad	1	ls	500,000	1,500,000	1,500,000	500,000
12	Documentasi	1	ls	400,000	0	0	400,000
13	Transportasi / Mobilisasi	1	ls	1,000,000	2,500,000	2,500,000	1,000,000
14	Ijin Galian BP Batam	1	ls	4,000,000	1,600,000	1,600,000	4,000,000
15	Pemasangan safety slekan	2	pcs	150,000	300,000	300,000	300,000
Subtotal					35,110,000	35,110,000	40,920,000

Informasi Tambahan :

- Pengiriman / Penyelesaian Kerja : 30 hari
- Termin Pembayaran :
 - ☐ DP 0 %
 - ☒ Termin-1 100 %
 - ☐ Termin-2 0 %
 - ☐ Retensi 0 %



- 1. Pembayaran: 100% setelah pekerjaan selesai
- 2. 30 hari setelah terima PO
- 3. Garansi : 90 hari
- Garansi : 90 hari

Vendor :Link Asia Perkasa

NO	KETERANGAN	QTY	SAT	HARGA SATUAN	VENDOR		ESTIMASI OWNER
					SEBELUM NEGO	SESUDAH NEGO	
1	Sub ODP 50x50x20 cm	1	pcs	1,700,000	1,700,000	1,700,000	1,700,000
2	Material safety slekan	2	pcs	350,000	550,000	550,000	700,000
3	Galian tanah kedalaman 80 cm	465	m	28,000	11,625,000	11,625,000	13,020,000
4	Boring Jalan	70	m	90,000	6,650,000	6,650,000	6,300,000
5	Penarikan Subduct HDPE	515	m	9,000	4,635,000	4,635,000	4,635,000
6	Pemasangan ODP dan Terminasi	1	pcs	350,000	450,000	450,000	350,000
7	Penarikan fo 48 core duct (Backhaul)	535	m	9,000	5,082,500	5,082,500	4,815,000
8	Instalasi kaset Optic di SUB ODP	1	pcs	500,000	400,000	400,000	500,000
9	Pemasanganudukan SUB ODP dan Installasi Bracket	1	set	1,500,000	1,100,000	1,100,000	1,500,000
10	Splacing dan otdr	24	core	50,000	1,320,000	1,320,000	1,200,000
11	Gambar Autocad	1	ls	500,000	250,000	250,000	500,000
12	Documentasi	1	ls	400,000	0	0	400,000
13	Transportasi / Mobilisasi	1	ls	1,000,000	750,000	750,000	1,000,000

PT BATAM BINTAN TELEKOMUNIKASI
BERITA ACARA PENETAPAN VENDOR
Kode : BAPV/23/0271

14	Ijin Galian BP Batam	1	ls	4,000,000	3,300,000	3,300,000	4,000,000
15	Pemasangan safety slekan	2	pcs	150,000	600,000	600,000	300,000
Subtotal				38,412,500	38,412,500	40,920,000	

Informasi Tambahan :

- Pengiriman / Penyelesaian Kerja : 12 hari
- Termin Pembayaran :

- ☐ DP 0 %
- ☒ Termin-1 100 %
- ☐ Termin-2 0 %
- ☐ Retensi 0 %

- 1. Lama Pekerjaan 14 hari kerja
- 2. Garansi 3 bulan setelah ATP

Garansi : 90 hari

Alasan Skip Quotation

Merujuk pada hasil klarifikasi dan negosiasi diatas maka tim mengusulkan untuk menunjuk vendor/suplier **SINAR KASIH TEKNOLOGI INDONESIA, PT** dengan vendor id **VDR21-0118** sebagai pelaksana pekerjaan **Pembangunan jaringan Backhaul kawasan industri Global Mega Top** dengan nilai pekerjaan sebesar **Rp. 35,110,000**

Alasan penunjukan

- 1. Harga lebih murah
 - 2. Pembayaran: 100% setelah pekerjaan selesai
 - 3. 30 hari setelah terima PO
 - 4. Garansi : 90 hari
- Garansi : 90 hari

Catatan Direktur Operasional

Ok

Diajukan oleh,

FERAWATY MARPAUNG
Procurement Officer
DateTime : 2023-11-13 12:04:38

Diperiksa oleh,

ROBBY SUSILO
Chief Financial & HR Officer
DateTime : 2023-11-13 12:10:48

Disetujui oleh,

ABDULLAH PRATAMA HABIBIE
Direktur Operasional
DateTime : 2023-11-15 11:57:45

CHEQUE

BANK : Mandiri
NUMBER : 2615 1976 6381


PURCHASE ORDER

NO. PUO/23/0234

Supplier Code : VOB-0120	Location Code : KBTM
Order Date : 15 November 2023	Reference : BAPV/23/0271-13 Nov 23
Expect. Rcpt. Date : 14 December 2023	Shipment Method : FOB Batam
Payment Terms : Max30 Days	Page No. : 1 of 1

SUPPLIER	DELIVER TO
SINAR KASIH TEKNOLOGI INDONESIA, PT KOMPLEK MANGSANG PERMAI BLOK C No. 182 KEC. SEI BEDUK KOTA BATAM Batam BT Indonesia TEL: 08127744312 Attn: ROMULO NADEAK	KANTOR BATAM PT. Batam Bintan Telekomunikasi Jl. Markisa, Batamindo Industrial Park Muka Kuning Batam 29433

No.	DESCRIPTION	QUANTITY	UNIT PRICE (IDR)	DISC. %	AMOUNT (IDR)
1.	Material Sub ODP 50x50x20 cm	1 PCS	2,500,000.00	-	2,500,000.00
2.	Material safety slekan	2 PCS	250,000.00	-	500,000.00
3.	Jasa Galian tanah kedalaman 80 cm	465 MTR	25,000.00	-	11,625,000.00
4.	Boring Jalan	70 MTR	75,000.00	-	5,250,000.00
5.	Penarikan Subduct HDPE	515 MTR	7,000.00	-	3,605,000.00
6.	Pemasangan ODP dan Terminasi	1 PCS	250,000.00	-	250,000.00
7.	Penarikan fo 48 core duct (Backhaul)	535 MTR	7,000.00	-	3,745,000.00
8.	Instalasi kaset Optic di SUB ODP	1 PCS	25,000.00	-	25,000.00
9.	Pemasanganudukan SUB ODP dan Installasi Bracket	1 SET	750,000.00	-	750,000.00
10.	Splacing dan otdr	24 COR	40,000.00	-	960,000.00
11.	Gambar Auto	1 LS	1,500,000.00	-	1,500,000.00
12.	Transportasi / Mobilisasi	1 LS	2,500,000.00	-	2,500,000.00
13.	Ijin Galian BP Batam	1 LS	1,600,000.00	-	1,600,000.00
14.	Pemasangan safety slekan	2 LS	150,000.00	-	300,000.00
Note : 1. Jangka waktu pekerjaan: 30 hari kerja setelah PO(14 Desember 23) 2. Pembayaran : max 30 hari, 100% setelah pekerjaan selesai					

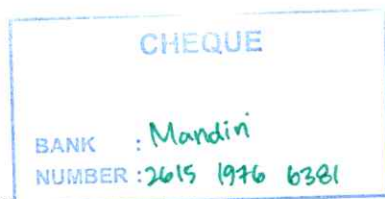

CANCELLED

 Abdullah Pratama Habibie Authorised Signature	Invoice Send to : PT. Batam Bintan Telekomunikasi Jl. Markisa, Batamindo Industrial Park, Mukakuning Telp: 0770-612300, Fax : 0770-612200 NPWP PPN 01.762.351.3-217.000 Stamp "PPN Tidak Dipungut"	Total IDR 35,110,000.00
---	--	---------------------------------------

PURCHASE ORDER

NO. PUO/23/0234

Supplier Code : VOB-0120	Location Code : KBTM
Order Date : 15 November 2023	Reference : BAPV/23/0271-13 Nov 23
Expect. Rcpt. Date : 14 December 2023	Shipment Method : FOB Batam
Payment Terms : Max30 Days	Page No. : 1 of 2

SUPPLIER

SINAR KASIH TEKNOLOGI INDONESIA, PT
KOMPLEK MANGSANG PERMAI BLOK C No. 182
KEC. SEI BEDUK KOTA BATAM
Batam BT
Indonesia
TEL: 08127744312
Attn: ROMULO NADEAK

DELIVER TO

KANTOR BATAM
PT. Batam Bintan Telekomunikasi
Jl. Markisa, Batamindo Industrial Park
Muka Kuning
Batam 29433

No.	DESCRIPTION	QUANTITY	UNIT PRICE (IDR)	DISC. %	AMOUNT (IDR)
	Material				
1.	Sub ODP 50x50x20 cm	1 PCS	2,500,000.00	-	2,500,000.00
2.	Material safety slekan	2 PCS	250,000.00	-	500,000.00
	Jasa				
3.	Galian tanah kedalaman 80 cm	465 MTR	25,000.00	-	11,625,000.00
4.	Boring Jalan	70 MTR	75,000.00	-	5,250,000.00
5.	Penarikan Subduct HDPE	515 MTR	7,000.00	-	3,605,000.00
6.	Pemasangan ODP dan Terminasi	1 PCS	250,000.00	-	250,000.00
7.	Penarikan fo 48 core duct (Backhaul)	535 MTR	7,000.00	-	3,745,000.00
8.	Instalasi kaset Optic di SUB ODP	1 PCS	25,000.00	-	25,000.00
9.	Pemasanganudukan SUB ODP dan Installasi Bracket	1 SET	750,000.00	-	750,000.00
10.	Splacing dan otdr	24 COR	40,000.00	-	960,000.00
11.	Gambar Auto	1 LS	1,500,000.00	-	1,500,000.00
12.	Transportasi / Mobilisasi	1 LS	2,500,000.00	-	2,500,000.00
13.	Ijin Galian BP Batam	1 LS	1,600,000.00	-	1,600,000.00
14.	Pemasangan safety slekan	2 LS	150,000.00	-	300,000.00
	BATK/23/0032				
	Material				
15.	Piva Galvanis 2 inci	3 BTG	400,000.00	-	1,200,000.00
	Jasa				
16.	Galian tanah kedalaman 80 cm	9 MTR	25,000.00	-	225,000.00

CHEQUE

BANK : Mandiri
NUMBER : 132615 1096 6381

PURCHASE ORDER

NO. PUO/23/0234

Supplier Code : VOB-0120	Location Code : KBTM
Order Date : 15 November 2023	Reference : BAPV/23/0271-13 Nov 23
Expect. Rcpt. Date : 14 December 2023	Shipment Method : FOB Batam
Payment Terms : Max30 Days	Page No. : 2 of 2

SUPPLIER

SINAR KASIH TEKNOLOGI INDONESIA, PT
KOMPLEK MANGSANG PERMAI BLOK C No. 182
KEC. SEI BEDUK KOTA BATAM
Batam BT
Indonesia
TEL: 08127744312
Attn: ROMULO NADEAK

DELIVER TO

KANTOR BATAM
PT. Batam Bintan Telekomunikasi
Jl. Markisa, Batamindo Industrial Park
Muka Kuning
Batam 29433

No.	DESCRIPTION	QUANTITY	UNIT PRICE (IDR)	DISC. %	AMOUNT (IDR)
17.	Penarikan Subduct HDPE	141 MTR	7,000.00	-	987,000.00
18.	Penarikan fo 48 core duct (Backhaul)	190 MTR	7,000.00	-	1,330,000.00
19.	Pemasangan Piva Galvanis 2 inci	3 BTG	120,000.00	-	360,000.00
Note : 1. Jangka waktu pekerjaan: 30 hari kerja setelah PO(14 Desember 23) 2. Pembayaran : max 30 hari, 100% setelah pekerjaan selesai					
CHEQUE BANK : <i>Mandiri</i> NUMBER : <i>2615 1976 6381</i>					

 Abdullah Pratama Habibie Authorised Signature	Invoice Send to : PT. Batam Bintan Telekomunikasi Jl. Markisa, Batamindo Industrial Park, Mukakuning Telp: 0770-612300, Fax : 0770-612200 NPWP PPN 01.762.351.3-217.000 Stamp "PPN Tidak Dipungut"	Total IDR 39,212,000.00

BERITA ACARA TESTING DAN COMMISIONING

(BATC)


BATC/23/0044

Pembangunan jaringan Backhaul kawasan industri Global Mega Top

Pada hari ini, Kamis tanggal 7 Desember 2023 telah dilaksanakan Testing dan Commisioning Pembangunan jaringan Backhaul kawasan industri Global Mega Top sesuai dengan No. PUO/23/0234 tanggal 15 November 2023 dengan hasil sebagai berikut :

No	DESCRIPTION	SATUAN	VOLUME		KETERANGAN
			PO	REALISASI	
	Material				
1	Sub ODP 50x50x20 cm	PCS	1	1	
2	Material safety slekan	PCS	2	2	
3	Piva Galvanis 2 inci	batang	-	3	
	Jasa				
1	Galian tanah kedalaman 80 cm	MTR	465	474	
2	Boring Jalan	MTR	70	70	
3	Penarikan Subduct HDPE	MTR	515	656	
4	Pemasangan ODP dan Terminasi	PCS	1	1	
5	Penarikan fo 48 core duct (Backhaul)	MTR	535	725	
6	Instalasi kaset Optic di SUB ODP	PCS	1	1	
7	Pemasangan dudukan SUB ODP dan Insta	SET	1	1	
8	Splacing dan otdr	COR	24	24	
9	Gambar Auto	LS	1	1	
10	Transportasi / Mobilisasi	LS	1	1	
11	Ijin Galian BP Batam	LS	1	1	
12	Pemasangan safety slekan	LS	2	2	
13	Pemasangan Piva Galvanis 2 inci	batang	-	3	

Demikian Berita Acara ini dibuat, untuk dipergunakan sebagaimana mestinya.

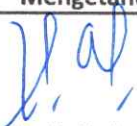PT.Batam Bintang Telekomunikasi			PT Sinar Kasih Teknologi Indonesia
User,	Mengetahui,	Menyetujui,	Vendor,
 Ibrahim Senior FOO	 Eddy Naibaho Deputy CORO	 Timbul Nainggolan Chief Operational & Regulatory	 Romulo Direktur



**BERITA ACARA LAPANGAN (BAL)/
BERITA ACARA PENYELESAIAN PEKERJAAN (BAPP)**
BAL/23/0317
Pembangunan jaringan Backhaul kawasan industri Global Mega Top

Supplier Code : VOB-0120
Document Date : 07 December 2023

Purchase Order : PUO/23/0234
Page No. : 1

No.	DESCRIPTION	UOM	BOQ	Realisasi	Keterangan
1.	Sub ODP 50x50x20 cm	PCS	1.00	1.00	
2.	Material safety slekan	PCS	2.00	2.00	
3.	Galian tanah kedalaman 80 cm	MTR	465.00	465.00	
4.	Boring Jalan	MTR	70.00	70.00	
5.	Penarikan Subduct HDPE	MTR	515.00	515.00	
6.	Pemasangan ODP dan Terminasi	PCS	1.00	1.00	
7.	Penarikan fo 48 core duct (Backhaul)	MTR	535.00	535.00	
8.	Instalasi kaset Optic di SUB ODP	PCS	1.00	1.00	
9.	Pemasanganudukan SUB ODP dan Instalasi Bracket	SET	1.00	1.00	
10.	Splasing dan otdr	COR	24.00	24.00	
11.	Gambar Auto	LS	1.00	1.00	
12.	Transportasi / Mobilisasi	LS	1.00	1.00	
13.	Ijin Galian BP Batam	LS	1.00	1.00	
14.	Pemasangan safety slekan	LS	2.00	2.00	
15.	Piva Galvanis 2 inci	BTG	3.00	3.00	
16.	Galian tanah kedalaman 80 cm	MTR	9.00	9.00	
17.	Penarikan Subduct HDPE	MTR	141.00	141.00	
18.	Penarikan fo 48 core duct (Backhaul)	MTR	190.00	190.00	
19.	Pemasangan Piva Galvanis 2 inci	BTG	3.00	3.00	



**BERITA ACARA LAPANGAN (BAL)/
BERITA ACARA PENYELESAIAN PEKERJAAN (BAPP)**

BAL/23/0317

Pembangunan jaringan Backhaul kawasan industri Global Mega Top

Supplier Code : VOB-0120
Document Date : 07 December 2023

Purchase Order : PUO/23/0234
Page No. : 2

No.	DESCRIPTION	UOM	BOQ	Realisasi	Keterangan
-----	-------------	-----	-----	-----------	------------

Pekerjaan tersebut telah selesai dilaksanakan dengan hasil yang baik dan sesuai SOP.


Demikian Berita acara ini dibuat, untuk dipergunakan sebagaimana mestinya

Batam , 7 Dec 2023

PT. Batam Bintang Telekomunikasi

User Mengetahui


Ibrahim

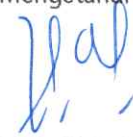
Eddy Naibaho


**SINAR KASIH TEKNOLOGI INDONESIA,
PT**

Vendor



ROMULO NADEAK

Mengetahui,

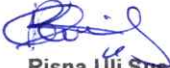
Risna Uli Susanti
Inventori

Menyetujui,


Timbul Nainggolan.
General Manager

IT-GRN..23/000.295.....

Input & Check By

Posted By





Risna Uli Susanti

Desmiati M.

CHEQUE

BANK :Mandiri
NUMBER : 2615 1976 6381

**BERITA ACARA TAMBAH/KURANG
(BATK)
BATK/23/0032**

Pembangunan jaringan Backhaul kawasan industri Global Mega Top

Pada hari ini :

Hari/Tanggal : Kamis, 7 Desember 2023
Pelaksana Pekerjaan : Pembangunan jaringan Backhaul kawasan industri Global Mega Top
No. PO : PUO/23/0234 - 15 Oktober 2023
Harga PO Awal : Rp 35,110,000
Harga PO Setelah Realisasi : Rp 39,212,000
BATK : Rp 4,102,000
% BATK : 11.68%

Berdasarkan realisasi pelaksanaan pekerjaan di lapangan dan inspeksi bersama terhadap kondisi dan situasi lapangan antara PT BBT dan PT SKTI maka disepakati terjadi penambahan/pengurangan, atas pekerjaan tersebut yang diakibatkan oleh :


Pekerjaan Tambah/Kurang terjadi akibat adanya perubahan volume sebagai berikut:

No	JENIS	SATUAN	PO			REALISASI		
	PEKERJAAN/BARANG		VOL	HARGA	JUMLAH	VOL	HARGA	JUMLAH
	Material							
1	Sub ODP 50x50x20 cm	PCS	1	2,500,000	2,500,000	1	2,500,000	2,500,000
2	Material safety slekan	PCS	2	250,000	500,000	2	250,000	500,000
3	Piva Galvanis 2 inci	batang	-	-	-	3	400,000	1,200,000
	Total Material				3,000,000			4,200,000
	Jasa							
1	Galian tanah kedalaman 80 cm	MTR	465	25,000	11,625,000	474	25,000	11,850,000
2	Boring Jalan	MTR	70	75,000	5,250,000	70	75,000	5,250,000
3	Penarikan Subduct HDPE	MTR	515	7,000	3,605,000	656	7,000	4,592,000
4	Pemasangan ODP dan Terminasi	PCS	1	250,000	250,000	1	250,000	250,000
5	Penarikan fo 48 core duct (Backhaul)	MTR	535	7,000	3,745,000	725	7,000	5,075,000
6	Instalasi kaset Optic di SUB ODP	PCS	1	25,000	25,000	1	25,000	25,000
7	Pemasangan dudukan SUB ODP dan Instalasi Bracket	SET	1	750,000	750,000	1	750,000	750,000
8	Splasing dan otdr	COR	24	40,000	960,000	24	40,000	960,000
9	Gambar Auto	LS	1	1,500,000	1,500,000	1	1,500,000	1,500,000
10	Transportasi / Mobilisasi	LS	1	2,500,000	2,500,000	1	2,500,000	2,500,000
11	Ijin Galian BP Batam	LS	1	1,600,000	1,600,000	1	1,600,000	1,600,000
12	Pemasangan safety slekan	LS	2	150,000	300,000	2	150,000	300,000
13	Pemasangan Piva Galvanis 2 inci	batang	-	-	-	3	120,000	360,000
					32,110,000			35,012,000
Grand Total					35,110,000			39,212,000

1. Selisih Nilai BATK **4,102,000**
2. % BATK **4,102,000 / 35,110,000 11.68%**


Maka total Pembangunan jaringan Backhaul kawasan industri Global Mega Top adalah sebesar : **Rp. 39.212.000,-** (Tiga puluh sembilan juta dua ratus dua belas ribu rupiah)

Demikian Berita Acara ini dibuat, untuk dipergunakan sebagaimana mestinya.

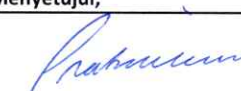PT. Batam Bintang Telekomunikasi	PT Sinar Kasih Teknologi Indonesia
Menyetujui,	Vendor,
 Abdullah Pratama Habibie Direktur Operasional	 Romulo Direktur

Note:

Sesuai SOP PUR 05 tanggal 9 Juni 2023, BATK tidak boleh melebihi 15%

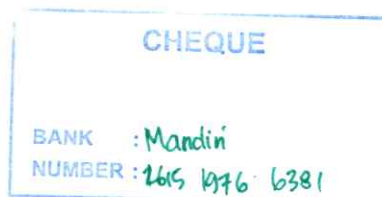

**BERITA ACARA TAMBAH/KURANG
(BATK)
BATK/23/0032**

Pembangunan jaringan Backhaul kawasan industri Global Mega Top

Pada hari ini :

Hari/Tanggal : Kamis, 7 Desember 2023
Pelaksana Pekerjaan : Pembangunan jaringan Backhaul kawasan industri Global Mega Top
No. PO : PUO/23/0234 - 15 Oktober 2023
Harga PO Awal : Rp 35,110,000
Harga PO Setelah Realisasi : Rp 39,212,000
BATK : Rp 4,102,000
% BATK : 11.68%

Berdasarkan realisasi pelaksanaan pekerjaan di lapangan dan inspeksi bersama terhadap kondisi dan situasi lapangan antara PT BBT dan PT SKTI maka disepakati terjadi penambahan/pengurangan, atas pekerjaan tersebut yang diakibatkan oleh :

Pekerjaan Tambah/Kurang terjadi akibat adanya perubahan volume sebagai berikut:

No	JENIS	SATUAN	PO			REALISASI		
	PEKERJAAN/BARANG		VOL	HARGA	JUMLAH	VOL	HARGA	JUMLAH
	Material							
1	Sub ODP 50x50x20 cm	PCS	1	2,500,000	2,500,000	1	2,500,000	2,500,000
2	Material safety slekan	PCS	2	250,000	500,000	2	250,000	500,000
3	Piva Galvanis 2 inci	batang	-	-	-	3	400,000	1,200,000
	Total Material				3,000,000			4,200,000
	Jasa							
1	Galian tanah kedalaman 80 cm	MTR	465	25,000	11,625,000	474	25,000	11,850,000
2	Boring Jalan	MTR	70	75,000	5,250,000	70	75,000	5,250,000
3	Penarikan Subduct HDPE	MTR	515	7,000	3,605,000	656	7,000	4,592,000
4	Pemasangan ODP dan Terminasi	PCS	1	250,000	250,000	1	250,000	250,000
5	Penarikan fo 48 core duct (Backhaul)	MTR	535	7,000	3,745,000	725	7,000	5,075,000
6	Instalasi kaset Optic di SUB ODP	PCS	1	25,000	25,000	1	25,000	25,000
7	Pemasanganudukan SUB ODP dan Instalasi Bracket	SET	1	750,000	750,000	1	750,000	750,000
8	Splicing dan otldr	COR	24	40,000	960,000	24	40,000	960,000
9	Gambar Auto	LS	1	1,500,000	1,500,000	1	1,500,000	1,500,000
10	Transportasi / Mobilisasi	LS	1	2,500,000	2,500,000	1	2,500,000	2,500,000
11	Ijin Galian BP Batam	LS	1	1,600,000	1,600,000	1	1,600,000	1,600,000
12	Pemasangan safety slekan	LS	2	150,000	300,000	2	150,000	300,000
13	Pemasangan Piva Galvanis 2 inci	batang	-	-	-	3	120,000	360,000
					32,110,000			35,012,000
Grand Total					35,110,000			39,212,000

1. Selisih Nilai BATK 4,102,000
2. % BATK
4,102,000 / 35,110,000 11.68%

Maka total Pembangunan jaringan Backhaul kawasan industri Global Mega Top adalah sebesar : Rp. 39.212.000,- (Tiga puluh sembilan juta dua ratus dua belas ribu rupiah)

Demikian Berita Acara ini dibuat, untuk dipergunakan sebagaimana mestinya.

PT.Batam Bintang Telekomunikasi	PT Sinar Kasih Teknologi Indonesia
Menyetujui,	Vendor,
 Abdullah Pratama Habibie Direktur Operasional	 Romulo Direktur

Note:

Sesuai SOP PUR 05 tanggal 9 Juni 2023, BATK tidak boleh melebihi 15%



Transaction Status

Keep track of your transaction

Transaction Status

Transaction Id	202312261519766381
Document Number	202312261519766381
Creation Date	Dec 26, 2023 15:19:27 (GMT +7)
Total Debit Amount	IDR 38,511,760.00
Instruction Mode	Immediate
Transaction Status	● Success

Single Transfer To Mandiri - In-House Transfer to Third Party

Source of Fund	1090000185694 IDR BATAM BINTAN TELEKOM
Destination Account	1090016901795 SINAR KASIH TEKNOLOG
Beneficiary Bank Information	PT. Bank Mandiri Tbk
Amount	IDR 38,511,760.00
Total Debit Amount	IDR 38,511,760.00
Reference Number	PV2312125
Remark	PV2312125
Extended Details	Backhaul Kawasan Industri Global Mega T op
Instruction Mode	Immediate
Instruction Date	Dec 26, 2023



Additional Notification

Email -

SMS -